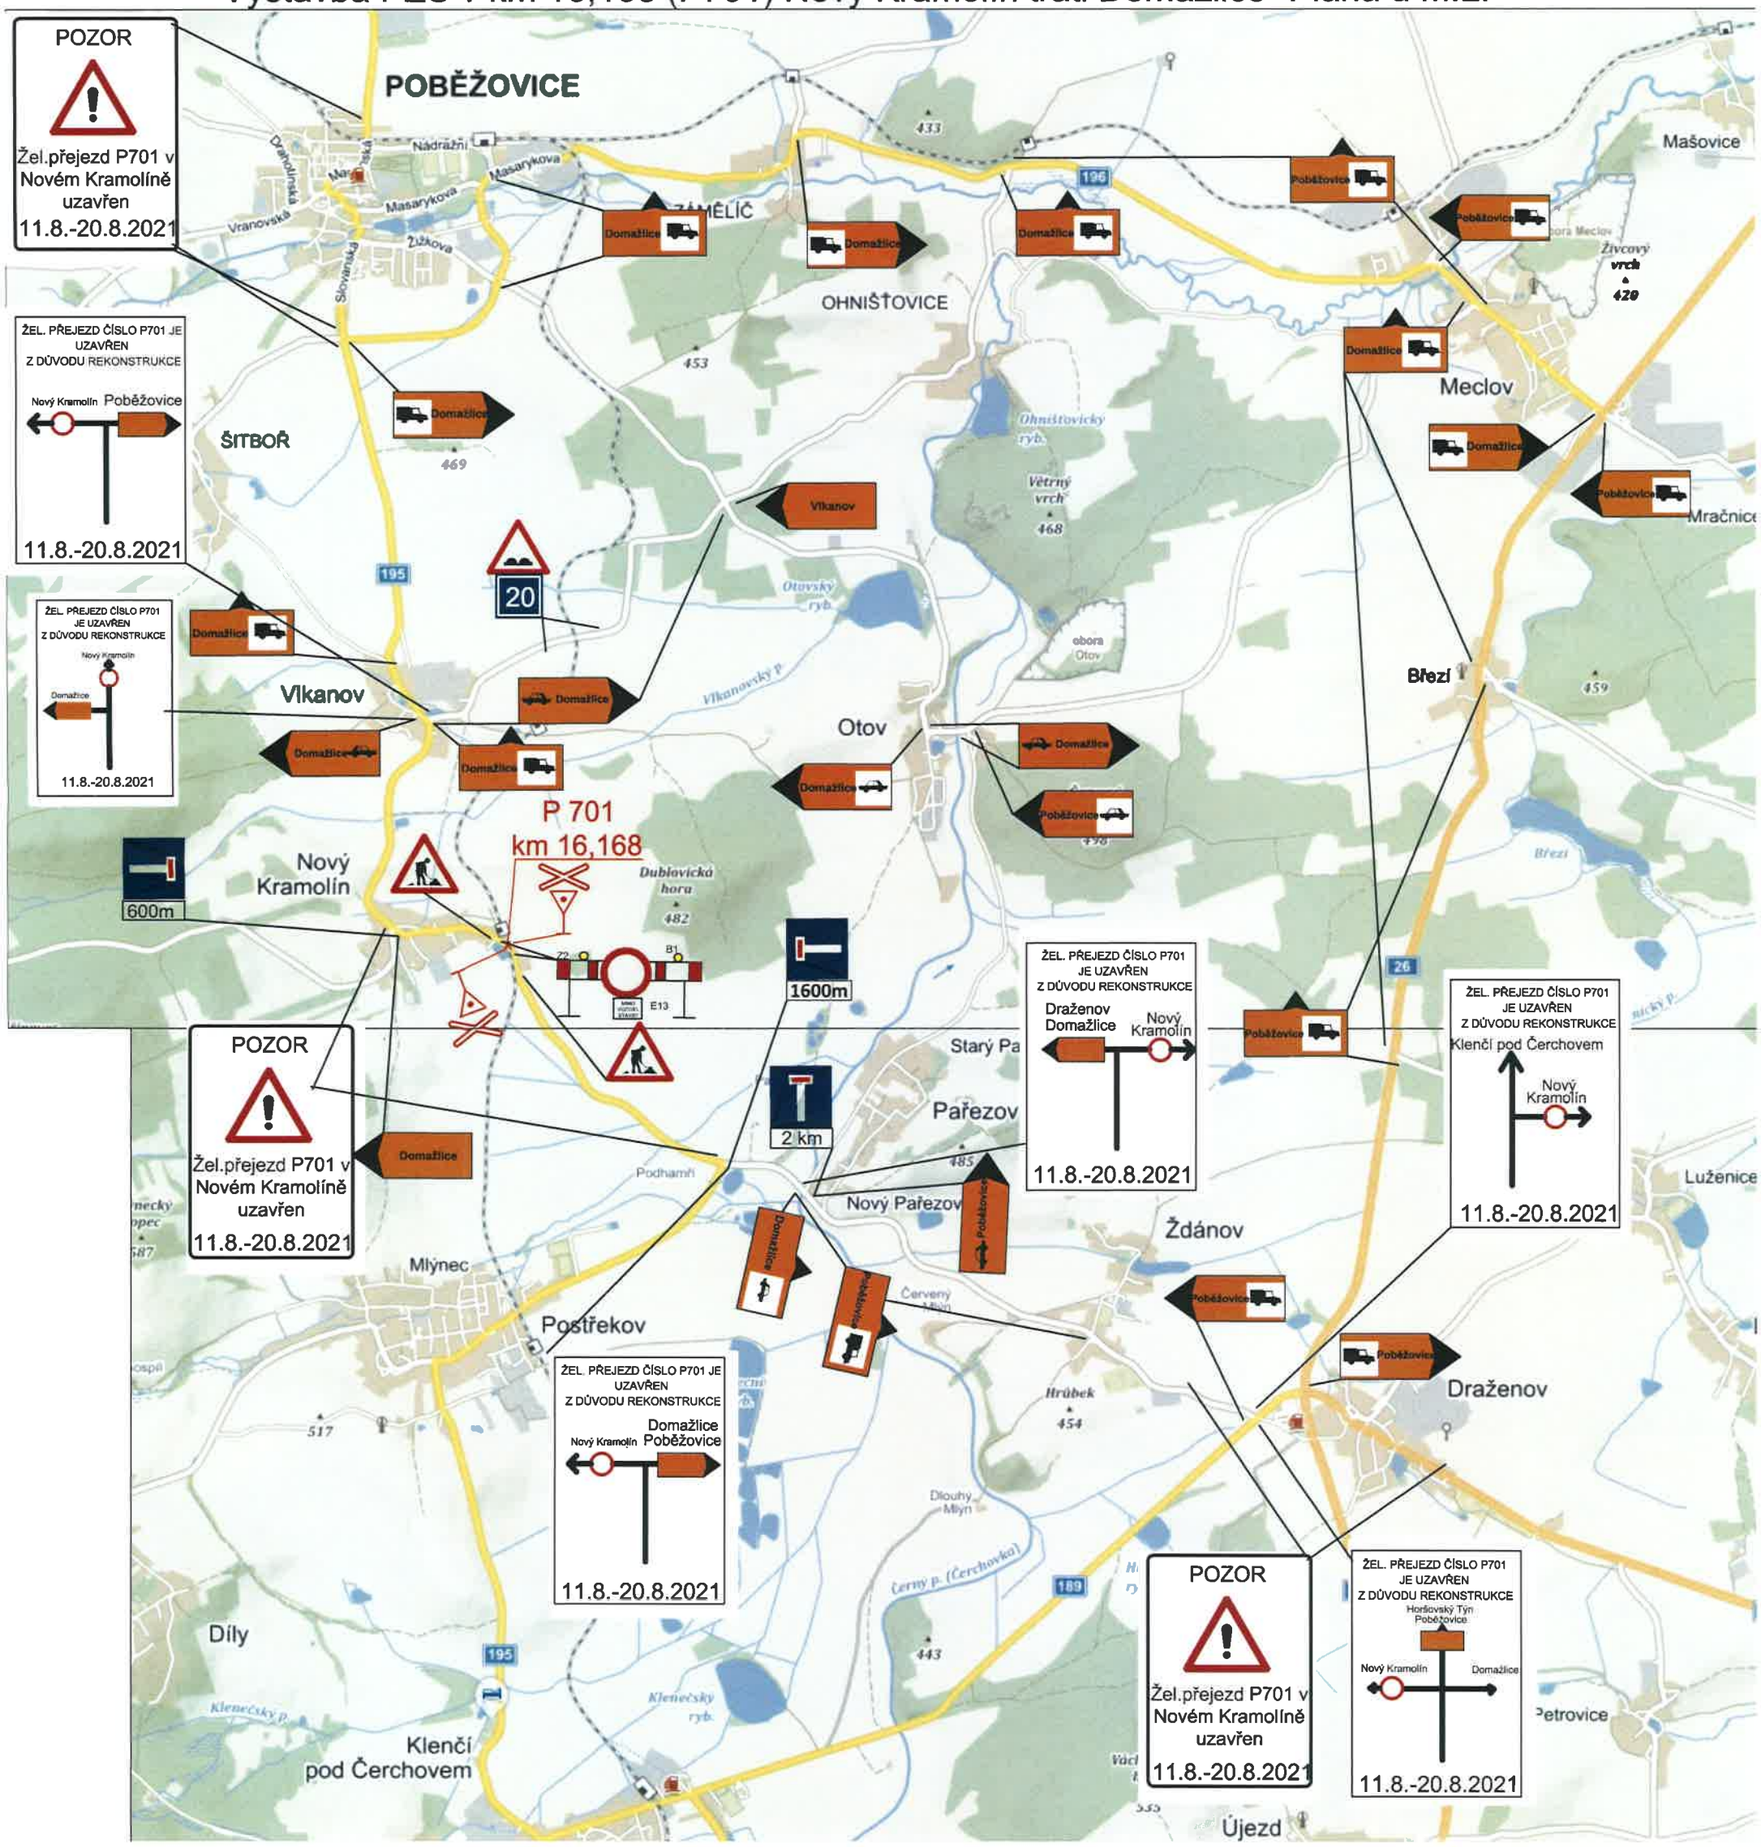# Výstavba PZS v km 16,168 (P701) Nový Kramolín trati Domažlice- Planá u M.L.